



ZAGOSPODAROWANIE TERENU

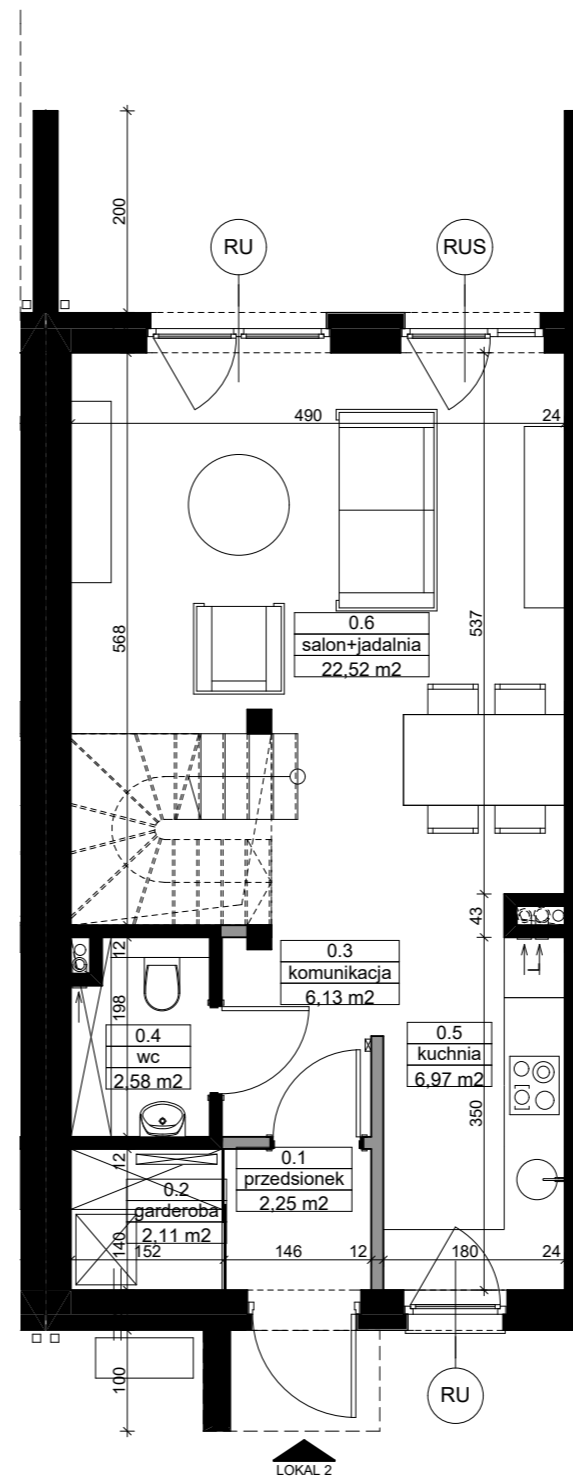

RZUT PARTERU

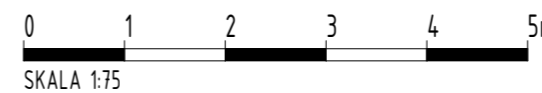

INWESTOR:
CITY VILLA HOME SP. Z O.O.
UL. MIKOŁAJA KOPERNIKA 5 LOK. 10,
00-367 WARSZAWA

BIURO SPRZEDAŻY:

ZESPÓŁ 50 BUDYNKÓW MIESZKALNYCH
JEDNORODZINNYCH JEDNOLOKALOWYCH I
DWULOKALOWYCH W ZABUDOWIE BLIŹNIACZEJ W
FALENTACH DUŻYCH



BUDYNEK MIESZKALNY JEDNORODZINNY DWULOKALOWY W ZABUDOWIE
BLIŹNIACZEJ
BUD. NR. 6, TYP A2, LOKAL 2

ZESTAWIENIE POWIERZCHNI [m²]:

PARTER		
0.1	PRZEDSIONEK	2.25
0.2	GARDEROBA	2.11
0.3	KOMUNIKACJA	6.13
0.4	WC	2.58
0.5	KUCHNIA	6.97
0.6	SALON+JADALNIA	22.52
PARTER SUMA		42.56
PIĘTRO		
1.1	POKÓJ 1	10.54
1.2	ŁAZIENKA	6.30
1.3	KOMUNIKACJA	7.23
1.4	POKÓJ 2	7.18
1.5	POKÓJ 3	11.28
PIĘTRO SUMA		42.53


POWIERZCHNIA UŻYTKOWA 85,09

PODDASZE NIEUŻYTKOWE


POWIERZCHNIA PODŁOGI	40,66
POWIERZCHNIA POWYŻEJ 190CM WYSOKOŚCI POMIESZCZENIA	9,36

- LEGENDA:
- R - OKNO Z KWATERĄ ROZWIERNĄ
 - U - OKNO Z KWATERĄ UCHULNĄ
 - S - OKNO Z KWATERĄ STAŁĄ
 - ŚCIANY BEZ MOŻLIWOŚCI DEMONTAŻU
 - ŚCIANY DEMONTOWALNE


UWAGI:
POWIERZCHNIE POMIESZCZEŃ PODANO W ŚWIETLE WYKOŃCZONYCH ŚCIAN, WYMIARY POMIESZCZEŃ PODANO Z TYNKAMI, WYPOSAŻENIE TYLKO W CELACH PREZENTACJI, NIE STANOWI ZOBOWIĄZANIA UMOWNEGO, WYJŚCIE NA TARASY - MOŻLIWA RÓŻNICA POZIOMÓW, KARTA KATALOGOWA POKAZUJE PRZYKŁADOWĄ ARANŻACJĘ, POWIERZCHNIE LICZONE WG NORMY PN-ISO 9836; 1997. ZE WZGLĘDU NA TRWAJĄCE PRACE PROJEKTOWE, POWIERZCHNIE MOGĄ ULEC ZMIANIE, WYMIARY POMIESZCZEŃ, UKŁAD ŚCIAN, LOKALIZACJE PRZYBORÓW SANITARNYCH I INNE PODANE NA PODSTAWIE PROJEKTU BUDOWLANEGO. W TOKU BUDOWY MOGĄ WYSTĘPOWAĆ RÓŻNICE W STOSUNKU DO STANU WYNIKAJĄCEGO Z PROJEKTU, WYNIKAJĄCE ZE SPECYFIKACJI PRAC BUDOWLANÝCH.

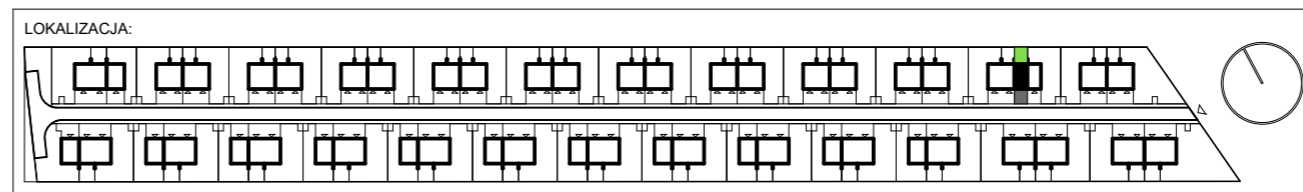


JEDNOSTKA PROJEKTOWA:
ZOKO **MARCIN KOZIEROWSKI ARCHITEKCI**
ul. Kościelna 33A/261, 60-537 Poznań
biuro@zokoarchitekci.pl
architekci

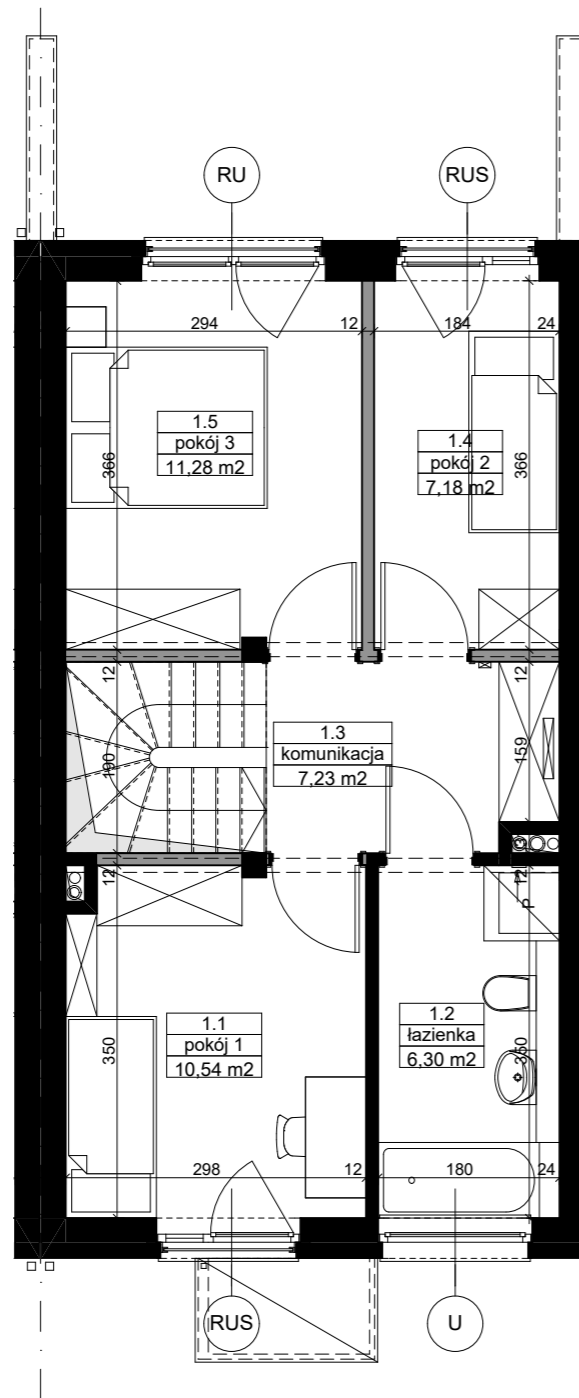


RZUT PIĘTRA

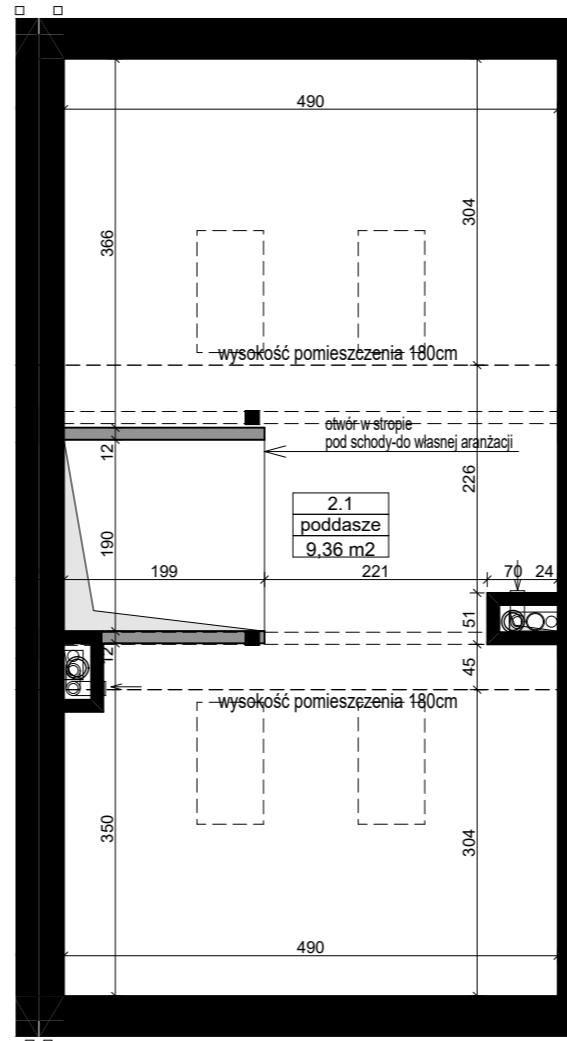

RZUT PODDASZA

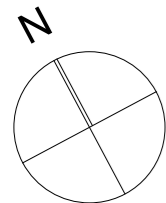

UWAGI:
 POWIERZCHNIE POMIESZCZEŃ PODANO W ŚWIETLE WYKOŃCZONYCH ŚCIAN, WYMIARY POMIESZCZEŃ PODANO Z TYNKAMI, WYPOSAŻENIE TYLKO W CELACH PREZENTACJI, NIE STANOWI ZOBOWIĄZANIA UMOWNEGO, WYJŚCIE NA TARASY - MOŻLIWA RÓŻNICA POZIOMÓW, KARTA KATALOGOWA POKAZUJE PRZYKŁADOWĄ ARANŻACJĘ, POWIERZCHNIE LICZONE WG NORMY PN-ISO 9836; 1997. ZE WZGLĘDU NA TRWAJĄCE PRACE PROJEKTOWE, POWIERZCHNIE MOGĄ ULEC ZMIANIE, WYMIARY POMIESZCZEŃ, UKŁAD ŚCIAN, LOKALIZACJE PRZYBORÓW SANITARNYCH I INNE PODANE NA PODSTAWIE PROJEKTU BUDOWLANEGO. W TOKU BUDOWY MOGĄ WYSTĘPOWAĆ RÓŻNICE W STOSUNKU DO STANU WYNIKAJĄCEGO Z PROJEKTU, WYNIKAJĄCE ZE SPECYFIKACJI PRAC BUDOWLANYCH.

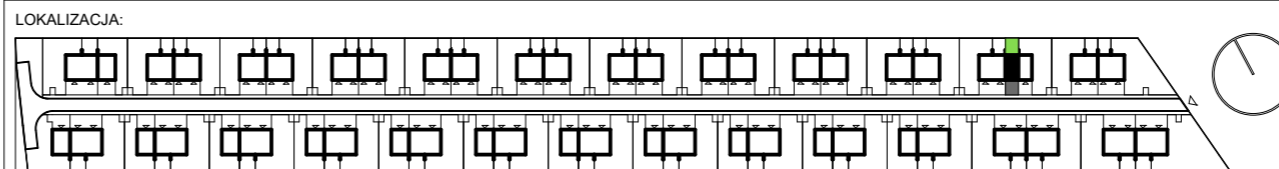

INWESTOR:
CITY VILLA HOME SP. Z O.O.
 UL. MIKOŁAJA KOPERNIKA 5 LOK. 10,
 00-367 WARSZAWA

BIURO SPRZEDAŻY:

ZESPÓŁ 50 BUDYNKÓW MIESZKALNYCH
 JEDNORODZINNYCH JEDNOLOKALOWYCH I
 DWULOKALOWYCH W ZABUDOWIE BLIŹNIACZEJ W
 FALENTACH DUŻYCH



BUDYNEK MIESZKALNY JEDNORODZINNY DWULOKALOWY W ZABUDOWIE
 BLIŹNIACZEJ
BUD. NR. 6, TYP A2, LOKAL 2

ZESTAWIENIE POWIERZCHNI [m²]:

PARTER		
0.1	PRZEDSIONEK	2.25
0.2	GARDEROBA	2.11
0.3	KOMUNIKACJA	6.13
0.4	WC	2.58
0.5	KUCHNIA	6.97
0.6	SALON+JADALNIA	22.52
PARTER SUMA		42.56
PIĘTRO		
1.1	POKÓJ 1	10.54
1.2	ŁAZIENKA	6.30
1.3	KOMUNIKACJA	7.23
1.4	POKÓJ 2	7.18
1.5	POKÓJ 3	11.28
PIĘTRO SUMA		42.53

POWIERZCHNIA UŻYTKOWA 85,09

PODDASZE NIEUŻYTKOWE

POWIERZCHNIA PODŁOGI	40,66
POWIERZCHNIA POWYŻEJ 190CM WYSOKOŚCI POMIESZCZENIA	9,36

LEGENDA:
 R - OKNO Z KWATERĄ ROZWIERNĄ
 U - OKNO Z KWATERĄ UCHULNĄ
 S - OKNO Z KWATERĄ STAŁĄ
 ŚCIANY BEZ MOŻLIWOŚCI DEMONTAŻU
 ŚCIANY DEMONTOWALNE

JEDNOSTKA PROJEKTOWA:
ZOKO **MARCIN KOZIEROWSKI ARCHITEKCI**
 ul. Kościelna 33A/261, 60-537 Poznań
 biuro@zokoarchitekci.pl
 architekci