



ZAGOSPODAROWANIE TERENU

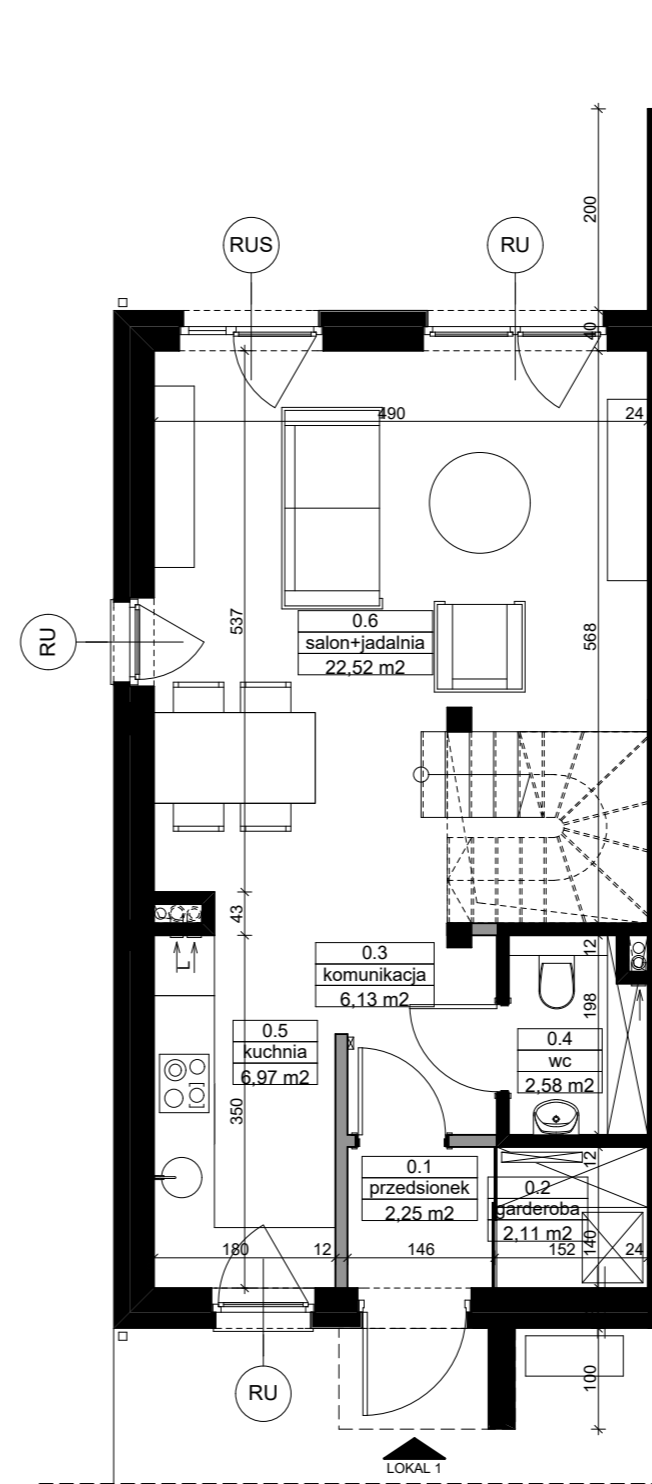

RZUT PARTERU

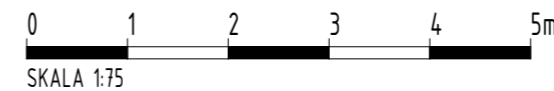

INWESTOR:
CITY VILLA HOME SP. Z O.O.
UL. MIKOŁAJA KOPERNIKA 5 LOK. 10,
00-367 WARSZAWA

BIURO SPRZEDAŻY:

ZESPÓŁ 50 BUDYNKÓW MIESZKALNYCH
JEDNORODZINNYCH JEDNOLOKALOWYCH I
DWULOKALOWYCH W ZABUDOWIE BLIŹNIACZEJ W
FALENTACH DUŻYCH




BUDYNEK MIESZKALNY JEDNORODZINNY DWULOKALOWY W ZABUDOWIE
BLIŹNIACZEJ
BUD. NR. 8, TYP A1, LOKAL 1

ZESTAWIENIE POWIERZCHNI [m²]:


| PARTER | | |
|--|----------------|--------------|
| 0.1 | PRZEDSIONEK | 2,25 |
| 0.2 | GARDEROBA | 2,11 |
| 0.3 | KOMUNIKACJA | 6,13 |
| 0.4 | WC | 2,58 |
| 0.5 | KUCHNIA | 6,97 |
| 0.6 | SALON+JADALNIA | 22,52 |
| PARTER SUMA | | 42,56 |
| PIĘTRO | | |
| 1.1 | POKOJ 1 | 10,54 |
| 1.2 | ŁAZIENKA | 6,30 |
| 1.3 | KOMUNIKACJA | 7,23 |
| 1.4 | POKOJ 2 | 7,18 |
| 1.5 | POKOJ 3 | 11,28 |
| PIĘTRO SUMA | | 42,53 |
| POWIERZCHNIA UŻYTKOWA | | 85,09 |
| PODDASZE NIEUŻYTKOWE | | |
| POWIERZCHNIA PODŁOGI | | 40,66 |
| POWIERZCHNIA POWYŻEJ 190CM WYSOKOŚCI POMIESZCZENIA | | 9,36 |

LEGENDA:
R - OKNO Z KWATERĄ ROZWIERNĄ
U - OKNO Z KWATERĄ UCHULNĄ
S - OKNO Z KWATERĄ STAŁĄ
■ ŚCIANY BEZ MOŻLIWOŚCI DEMONTAŻU
□ ŚCIANY DEMONTOWALNE


UWAGI:
POWIERZCHNIE POMIESZCZEŃ PODANO W ŚWIETLE WYKOŃCZONYCH ŚCIAN, WYMIARY POMIESZCZEŃ PODANO Z TYNKAMI, WYPOSAŻENIE TYLKO W CELACH PREZENTACJI, NIE STANOWI ZOBOWIĄZANIA UMOWNEGO, WYJŚCIE NA TARASY - MOŻLIWA RÓŻNICA POZIOMÓW, KARTA KATALOGOWA POKAZUJE PRZYKŁADOWĄ ARANŻACJĘ, POWIERZCHNIE LICZONE WG NORMY PN-ISO 9836; 1997. ZE WZGLĘDU NA TRWAJĄCE PRACE PROJEKTOWE, POWIERZCHNIE MOGĄ ULEC ZMIANIE, WYMIARY POMIESZCZEŃ, UKŁAD ŚCIAN, LOKALIZACJE PRZYBORÓW SANITARNYCH I INNE PODANE NA PODSTAWIE PROJEKTU BUDOWLANEGO. W TOKU BUDOWY MOGĄ WYSTĘPOWAĆ RÓŻNICE W STOSUNKU DO STANU WYNIKAJĄCEGO Z PROJEKTU, WYNIKAJĄCE ZE SPECYFIKACJI PRAC BUDOWLANYCH.

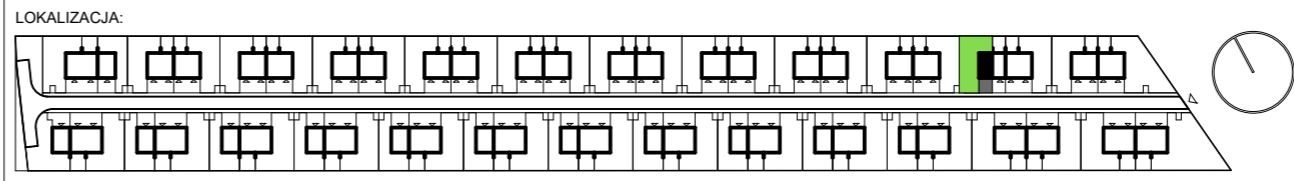


JEDNOSTKA PROJEKTOWA:
ZOKO **MARCIN KOZIEROWSKI ARCHITEKCI**
ul. Kościelna 33A/261, 60-537 Poznań
biuro@zokoarchitekci.pl
architekci

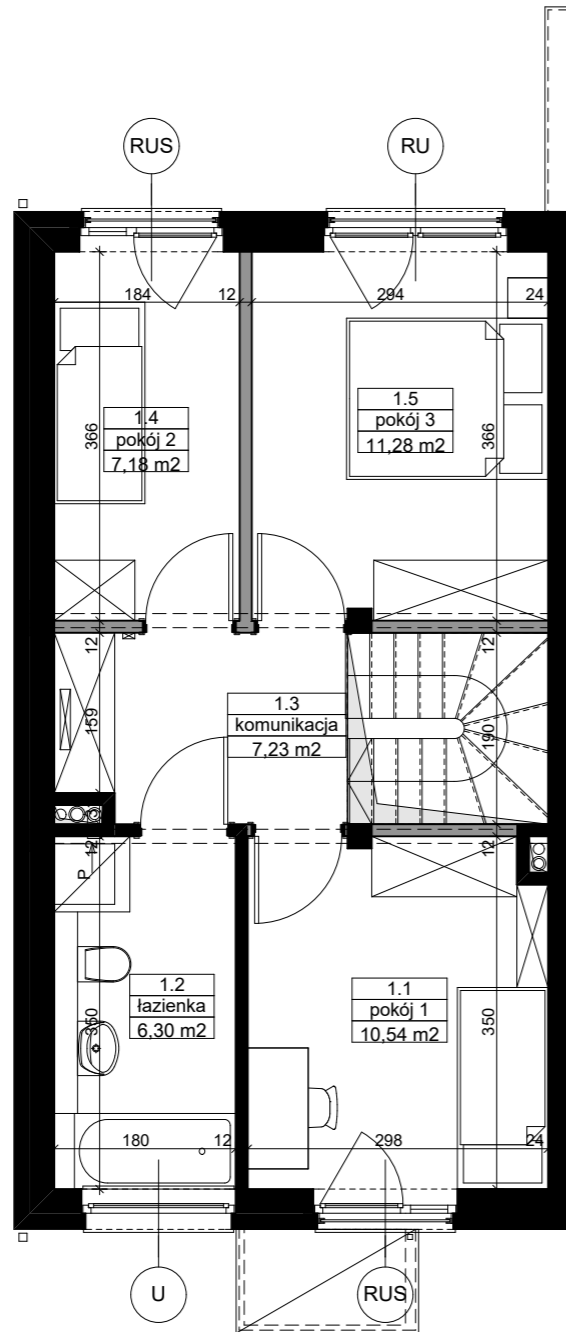

RZUT PIĘTRA

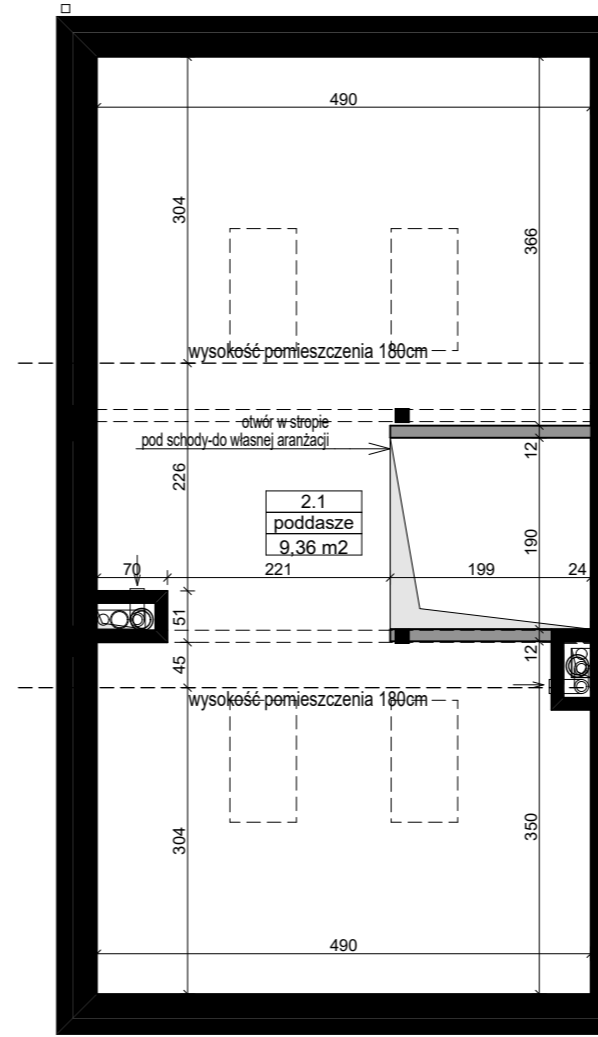

RZUT PODDASZA

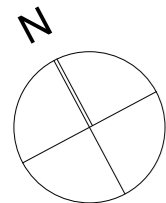

INWESTOR:

CITY VILLA HOME SP. Z O.O.
UL. MIKOŁAJA KOPERNIKA 5 LOK. 10,
00-367 WARSZAWA

BIURO SPRZEDAŻY:

ZESPÓŁ 50 BUDYNKÓW MIESZKALNYCH
JEDNORODZINNYCH JEDNOLOKALOWYCH I
DWULOKALOWYCH W ZABUDOWIE BLIŹNIACZEJ W
FALENTACH DUŻYCH



BUDYNEK MIESZKALNY JEDNORODZINNY DWULOKALOWY W ZABUDOWIE
BLIŹNIACZEJ

BUD. NR. 8, TYP A1, LOKAL 1

ZESTAWIENIE POWIERZCHNI [m²]:

| PARTER | | |
|-------------|----------------|-------|
| 0.1 | PRZEDSIONEK | 2.25 |
| 0.2 | GARDEROBA | 2.11 |
| 0.3 | KOMUNIKACJA | 6.13 |
| 0.4 | WC | 2.58 |
| 0.5 | KUCHNIA | 6.97 |
| 0.6 | SALON+JADALNIA | 22.52 |
| PARTER SUMA | | 42.56 |
| PIĘTRO | | |
| 1.1 | POKÓJ 1 | 10.54 |
| 1.2 | ŁAZIENKA | 6.30 |
| 1.3 | KOMUNIKACJA | 7.23 |
| 1.4 | POKÓJ 2 | 7.18 |
| 1.5 | POKÓJ 3 | 11.28 |
| PIĘTRO SUMA | | 42.53 |

POWIERZCHNIA UŻYTKOWA 85,09

| PODDASZE NIEUŻYTKOWE | |
|--|-------|
| POWIERZCHNIA PODŁOGI | 40,66 |
| POWIERZCHNIA POWYŻEJ 190CM WYSOKOŚCI POMIESZCZENIA | 9,36 |


LEGENDA:

- R - OKNO Z KWATERĄ ROZWIERNĄ
- U - OKNO Z KWATERĄ UCHULNĄ
- S - OKNO Z KWATERĄ STAŁĄ
- ŚCIANY BEZ MOŻLIWOŚCI DEMONTAŻU
- ŚCIANY DEMONTOWALNE

UWAGI:

POWIERZCHNIE POMIESZCZEŃ PODANO W ŚWIETLE WYKOŃCZONYCH ŚCIAN, WYMIARY POMIESZCZEŃ PODANO Z TYNKAMI, WYPOSAŻENIE TYLKO W CELACH PREZENTACJI, NIE STANOWI ZOBOWIĄZANIA UMOWNEGO, WYJŚCIE NA TARASY - MOŻLIWA RÓŻNICA POZIOMÓW, KARTA KATALOGOWA POKAZUJE PRZYKŁADOWĄ ARANŻACJĘ, POWIERZCHNIE LICZONE WG NORMY PN-ISO 9836: 1997. ZE WZGLĘDU NA TRWAJĄCE PRACE PROJEKTOWE, POWIERZCHNIE MOGĄ ULEC ZMIANIE, WYMIARY POMIESZCZEŃ, UKŁAD ŚCIAN, LOKALIZACJE PRZYBORÓW SANITARNYCH I INNE PODANE NA PODSTAWIE PROJEKTU BUDOWLANEGO. W TOKU BUDOWY MOGĄ WYSTĘPOWAĆ RÓŻNICE W STOSUNKU DO STANU WYNIKAJĄCEGO Z PROJEKTU, WYNIKAJĄCE ZE SPECYFIKACJI PRAC BUDOWLANYCH.

LOKALIZACJA:

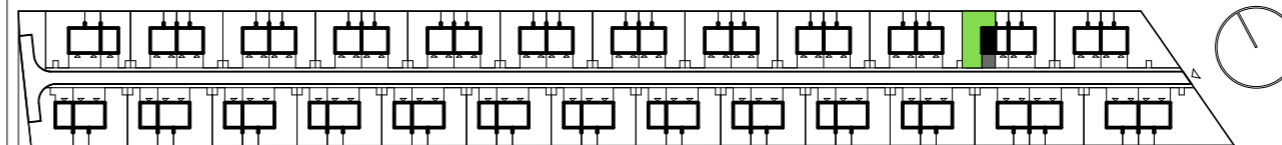

JEDNOSTKA PROJEKTOWA:

ZOKO **MARCIN KOZIEROWSKI ARCHITEKCI**
ul. Kościelna 33A/261, 60-537 Poznań
biuro@zokoarchitekci.pl
architekci