

BUDYNEK NR 7A, TYP B1

POW. NETTO POW. UŻYTKOWA

PARTER

SALON Z JADALNIĄ	34,57 M ²	32,27 M ²
KUCHNIA	9,07 M ²	9,07 M ²
TOALETA/P. GOSP.	4,78 M ²	4,78 M ²
PRZEDSIONEK	3,18 M ²	3,18 M ²
KOMUNIKACJA	3,49 M ²	3,49 M ²

PIĘTRO 01

POKÓJ 1	11,19 M ²	11,19 M ²
POKÓJ 2	10 M ²	10 M ²
ŁAZIENKA 1	4,13 M ²	4,13 M ²
ŁAZIENKA 2	4,82 M ²	4,82 M ²
POKÓJ 3	15,44 M ²	15,44 M ²
KOMUNIKACJA	4,22 M ²	4,22 M ²
SCHODY	3,71 M ²	—

RAZEM 108,6 M² 102,59 M²



POW. POD ŚCIANAMI DZIAŁOWYMI 4,53 M²

POW. LOKALU MIESZKALNEGO 107,12 M²

POW. PODDASZA 41,37 M²

POWIERZCHNIA CAŁKOWITA BUDYNKU 154,5 M²

BIURO SPRZEDAŻY:
UL. ROLNA 179/S3
02-729 WARSZAWA
TEL. 781 305 305

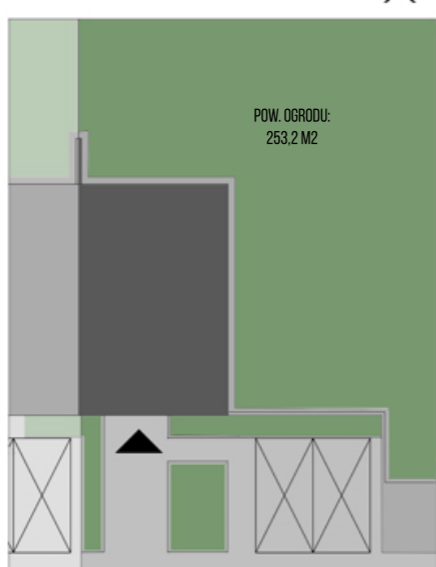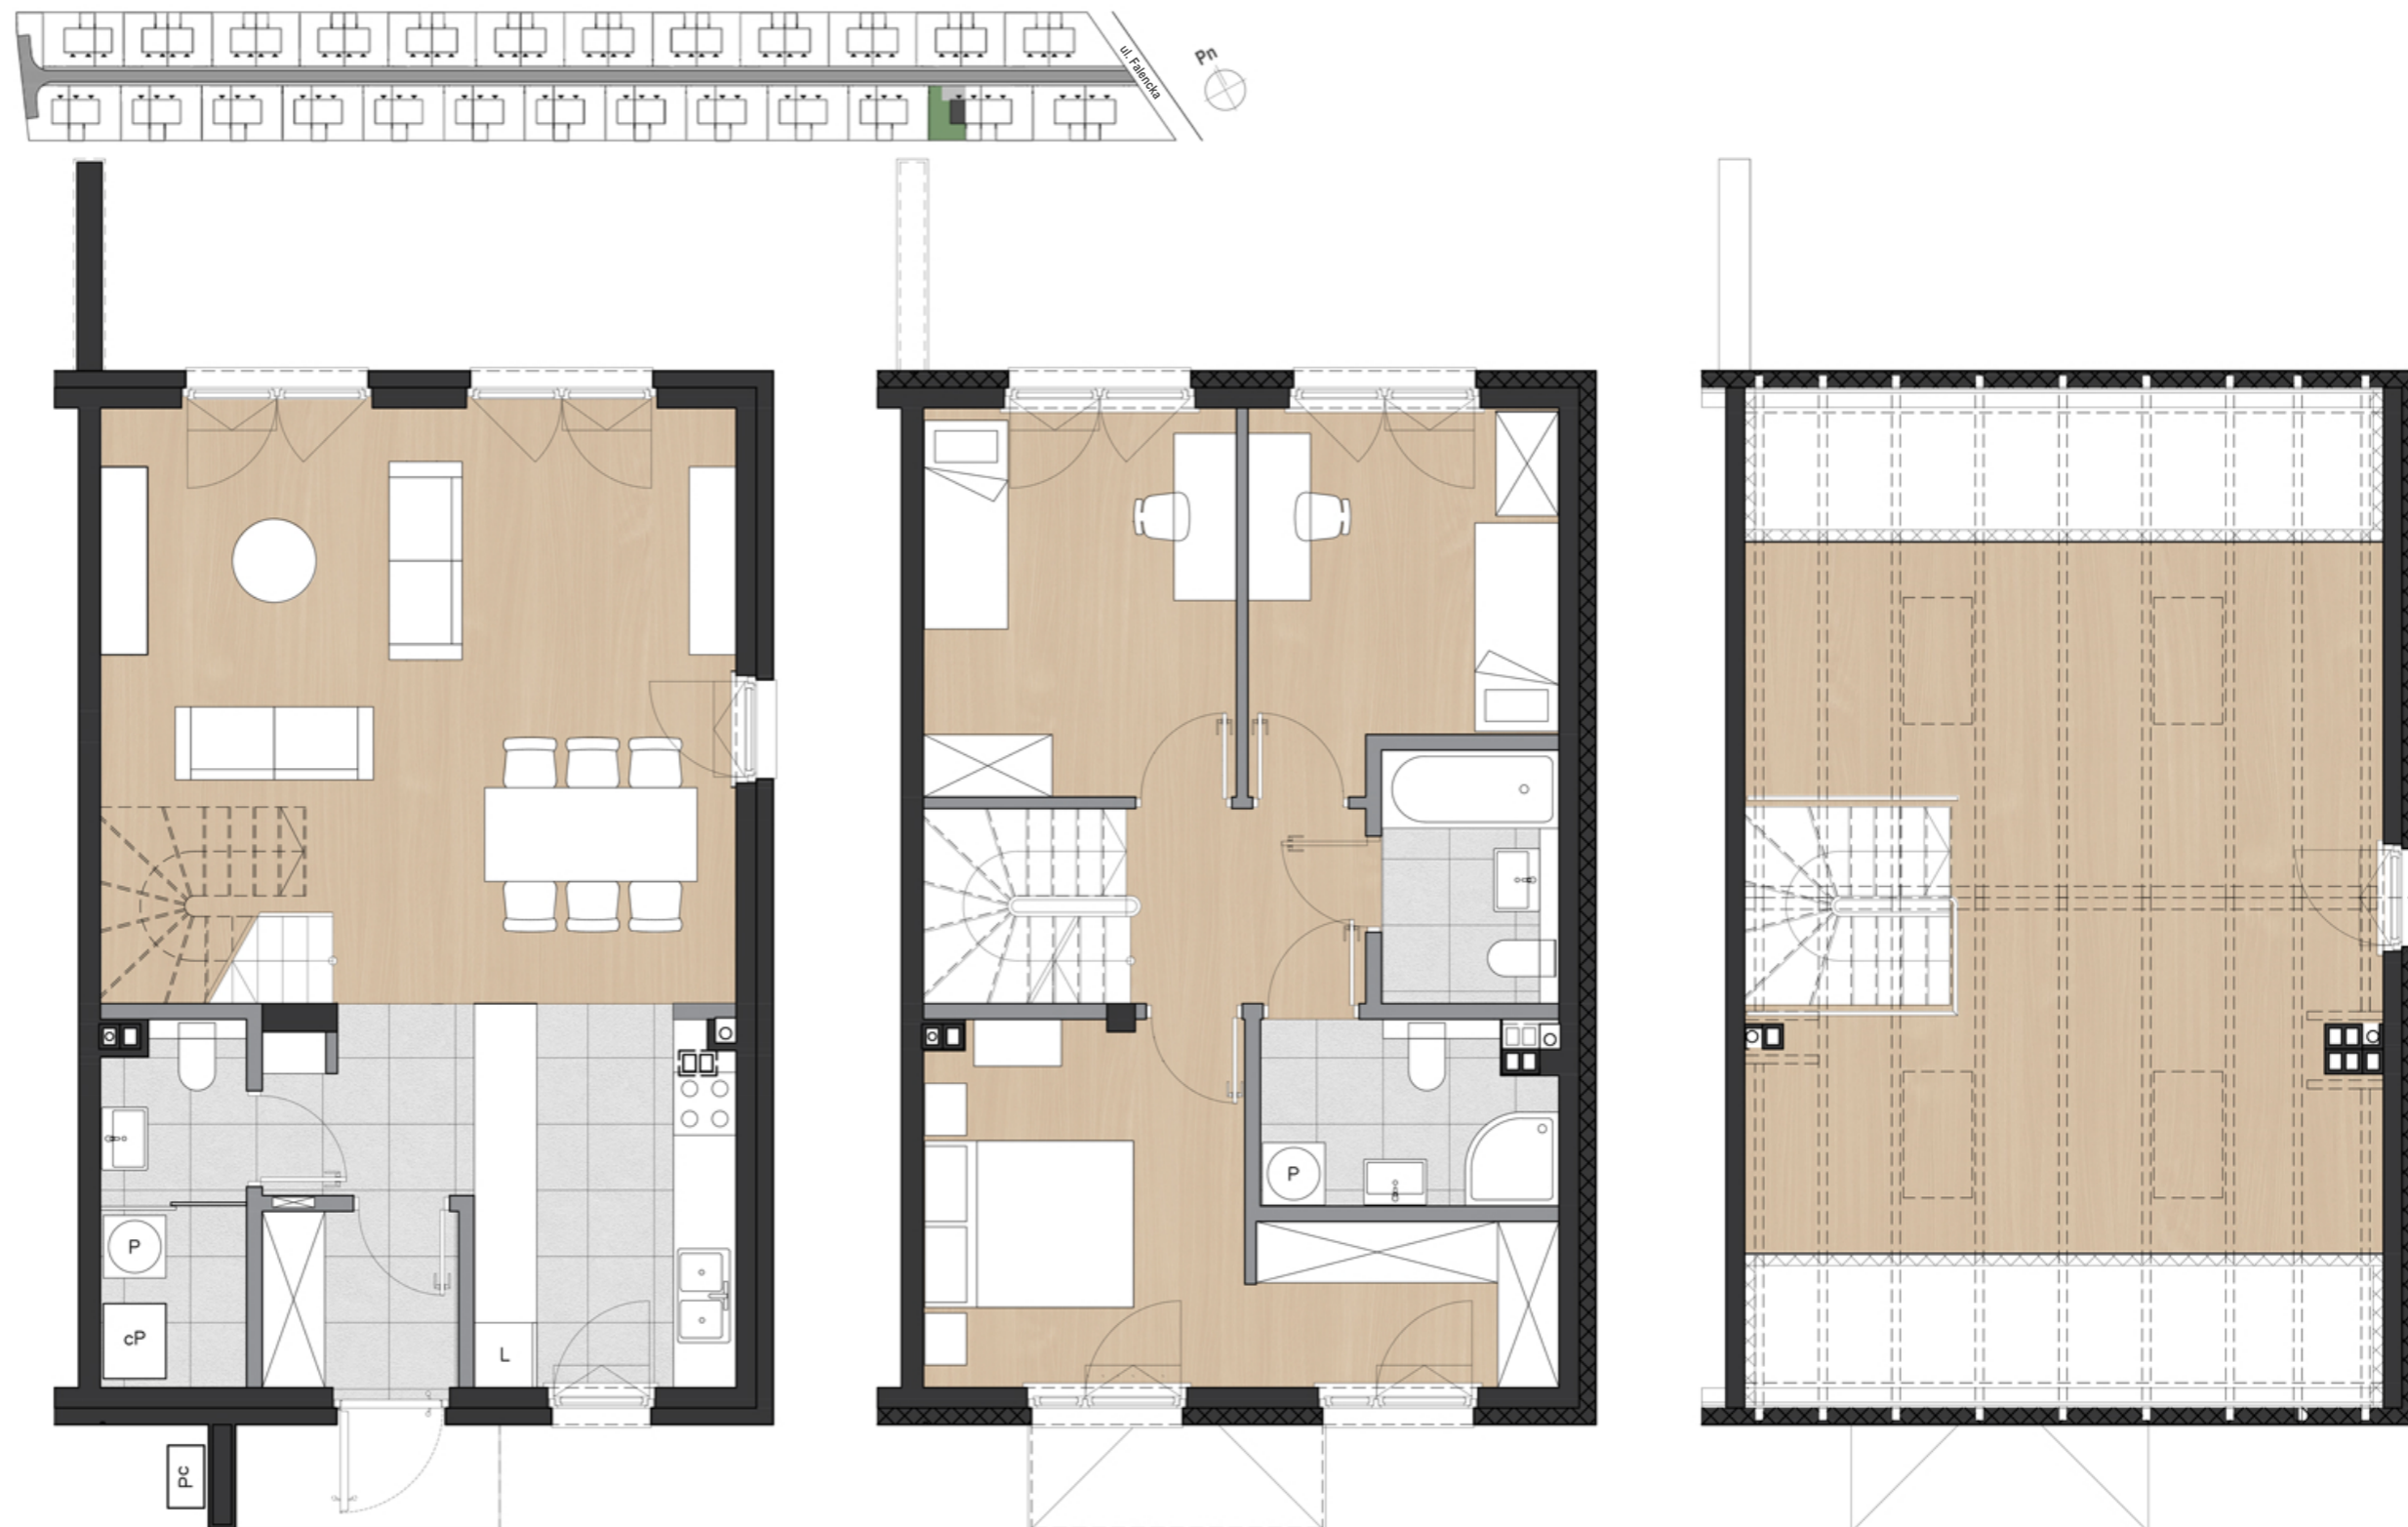

Rysunek przedstawia przykładową aranżację.



Uwaga: Powierzchnie pomieszczeń i lokalizacje urządzeń sanitarnych podano na podstawie projektu budowlanego. Możliwe jest wystąpienie niewielkich zmian w projekcie wykonawczym lub na etapie realizacji. Pomiaru powierzchni dokonano na poziomie podłogi z uwzględnieniem ścian w stanie wykończonym (tynki).

Pow. użytkowa: Powierzchnia liczona zgodnie z Rozporządzeniem Ministra Rozwoju w sprawie szczegółowego zakresu i formy projektu budowlanego z dnia 11 września 2020 r. (Dz.U.2022.1679).

Pow. netto: Powierzchnia liczona zgodnie z PN-ISO-9836_2022-07.

Pow. lokalu mieszkalnego: Suma powierzchni użytkowej lokalu oraz powierzchni pod ścianami działowymi.

Niniejsza karta katalogowa nie stanowi oferty w rozumieniu przepisów kodeksu cywilnego.